




Elévation principale et profil voisin  
 Ech. 1/100°

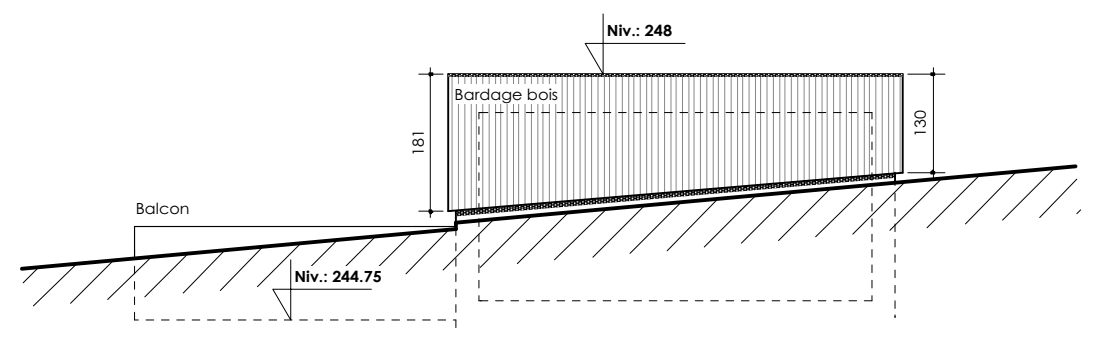

Elévation arrière  
 Ech. 1/100°

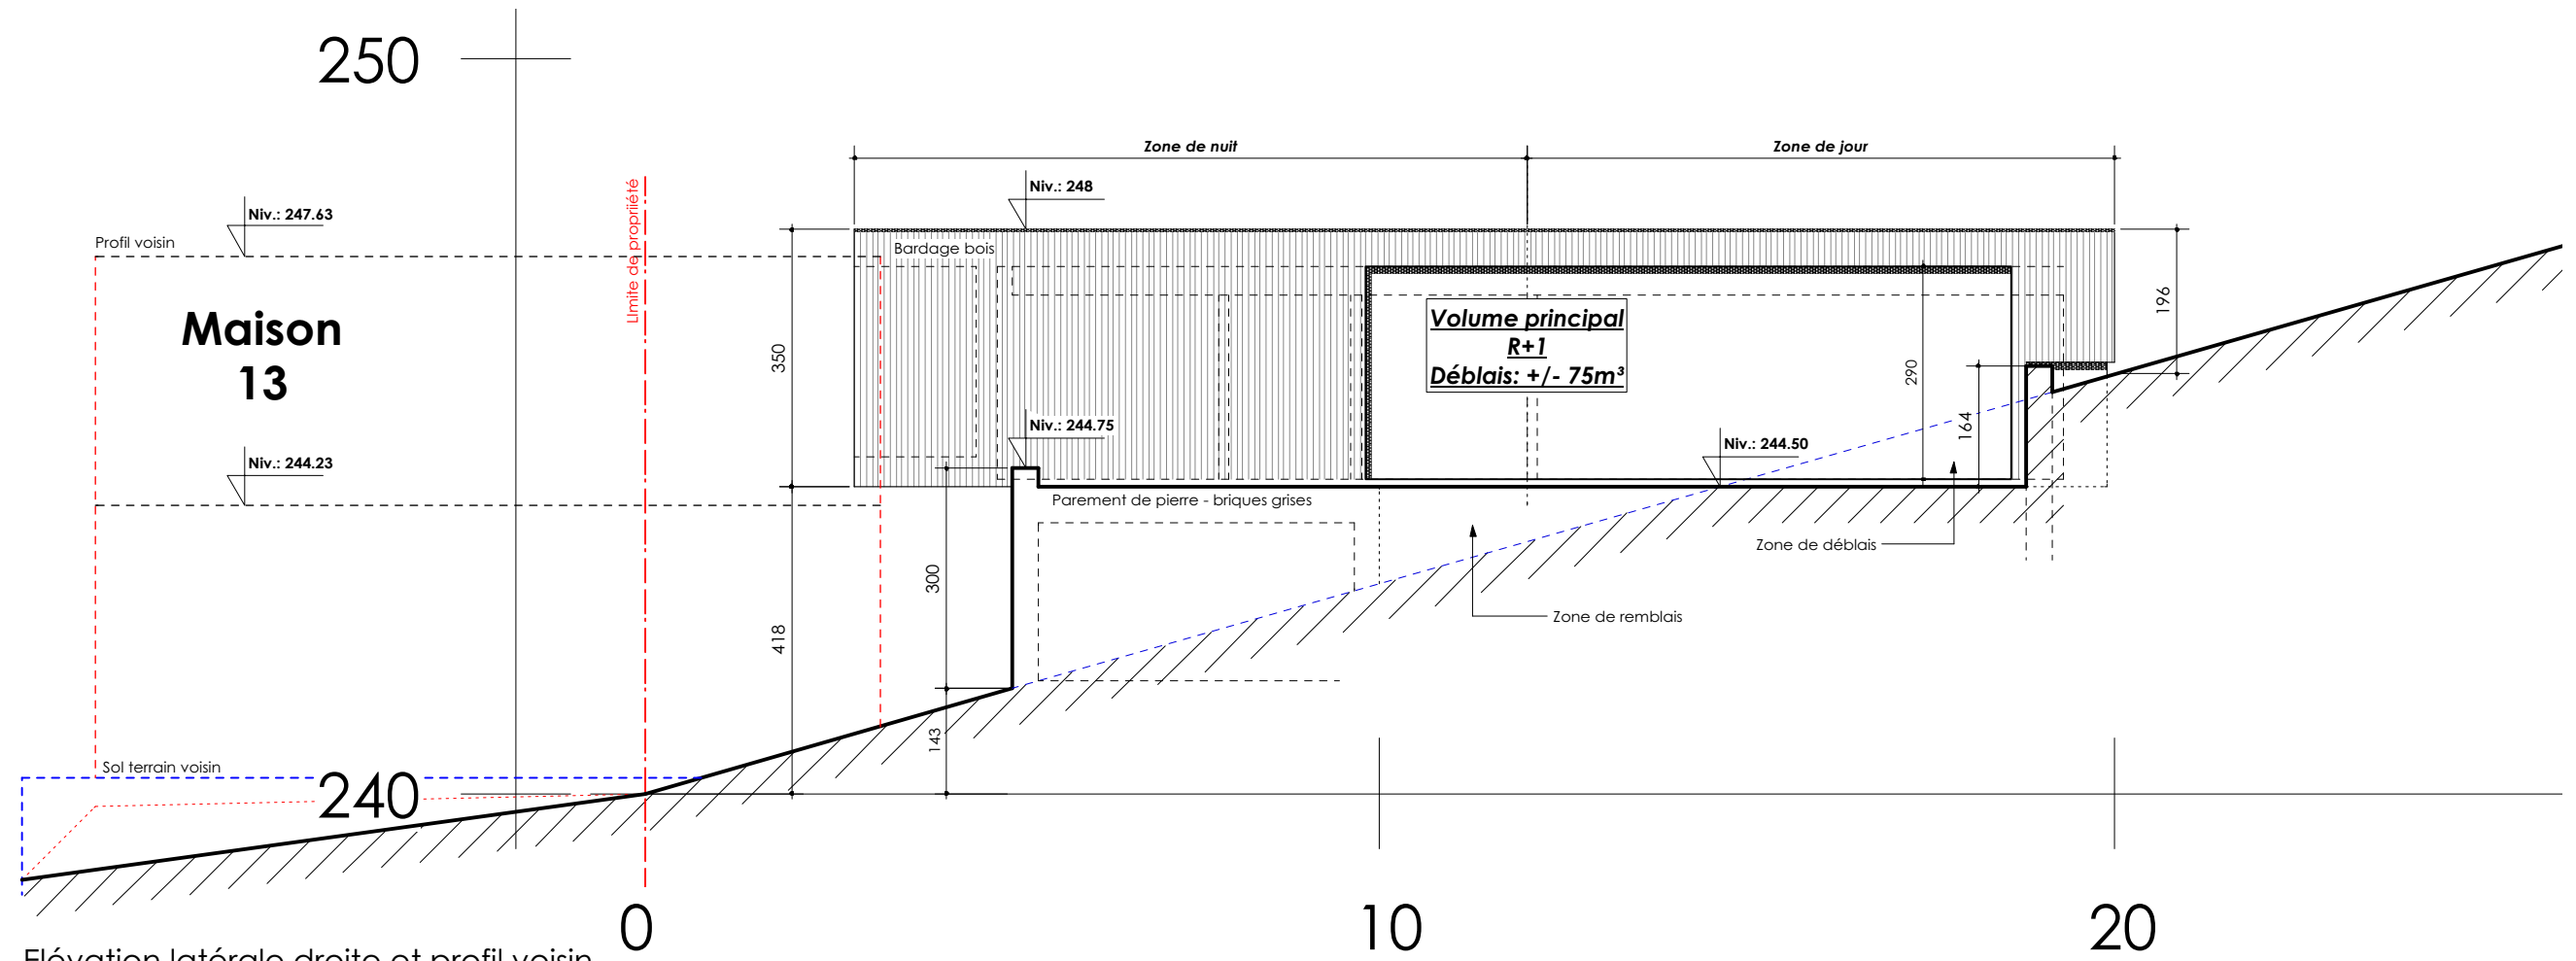

Élévation latérale droite et profil voisin  
Ech. 1/100°

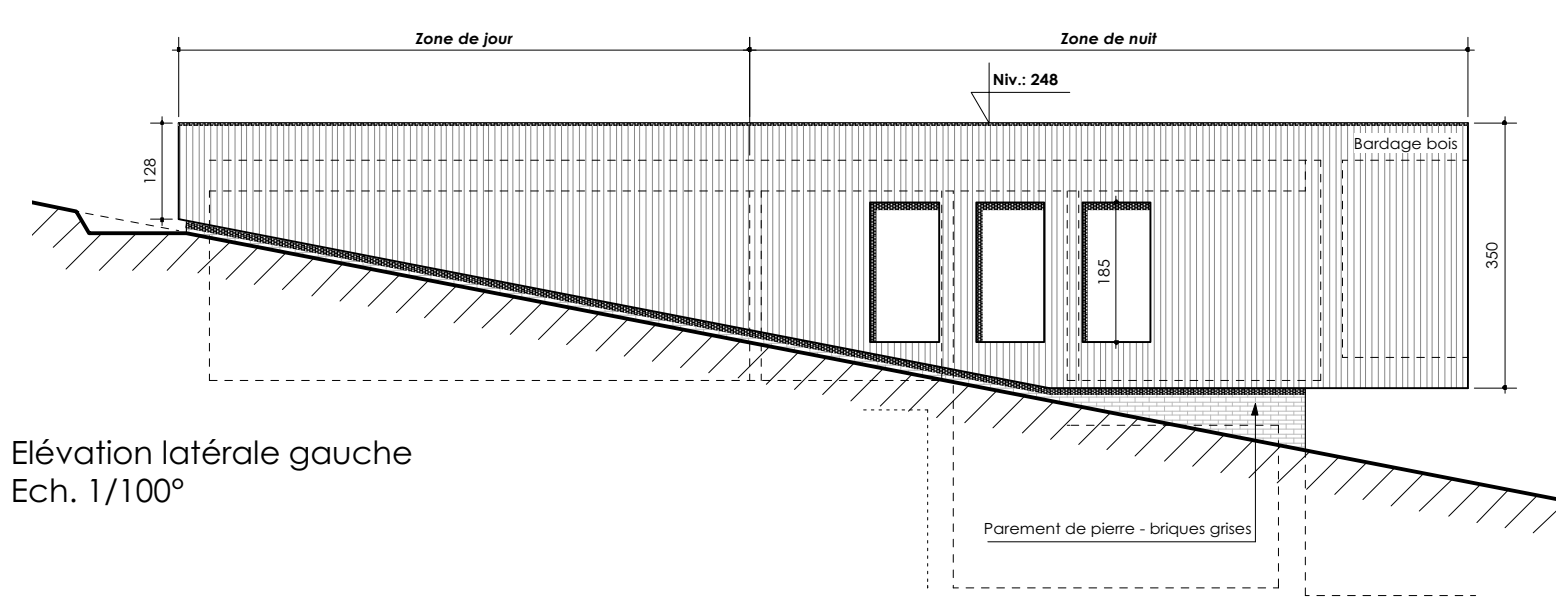

Élévation latérale gauche  
Ech. 1/100°