


# Commune de GESVES - 2ème Division FAULX-LES-TOMBES

PLAN DE DIVISION d'une propriété bâtie,  
située Rue de Gesves.

Sous Lot 1 et repris sous liseré jaune au plan ci-contre:  
Maison avec jardin, l'ensemble cadastré Section D 379 E partie,  
d'une contenance mesurée de 6a 00ca,  
et dont la vente est projetée.  
\*\*\*\*\*  
Sous Lot 2 et repris sous liseré cyan au plan ci-contre:  
Maison avec jardin, l'ensemble cadastré Section D 379 E partie,  
d'une contenance mesurée de 6a 00ca,  
et dont la vente est projetée.

Plan de Situation  
& de Division  
Echelle: 1 / 1000

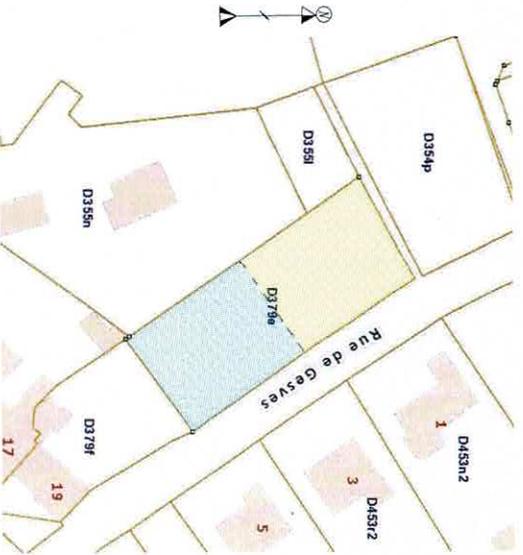


Levé par la SRL GEOFAMENNE  
Dressé par ROUSSEAU Damien,  
Géomètre-expert, assermenté par le Tribunal  
de Première Instance de Dinant le 06.09.2001  
Inscrit au tableau des géomètres-experts sous  
le numéro GEO 04/0028  
N°BCE 0436989552

Faulx-Les-Tombes, le 06.06.2023  
SRL GEOFAMENNE  
Rue de la Genette 32  
5570 Beaumont  
Tél: 082712454  
GSM: 0476210764  
E-mail: geometre@geofamenne.be  
Dossier: .....

Parmis collectif n°2021000001/2021  
délivré en date du 11.01.2021 par  
la Commune de Gesves

Note:  
Limites rétablies suivant le plan dressé par le  
géomètre D. ROUSSEAU du 29.01.2021, de la  
documentation cadastrale et de la situation des lieux.

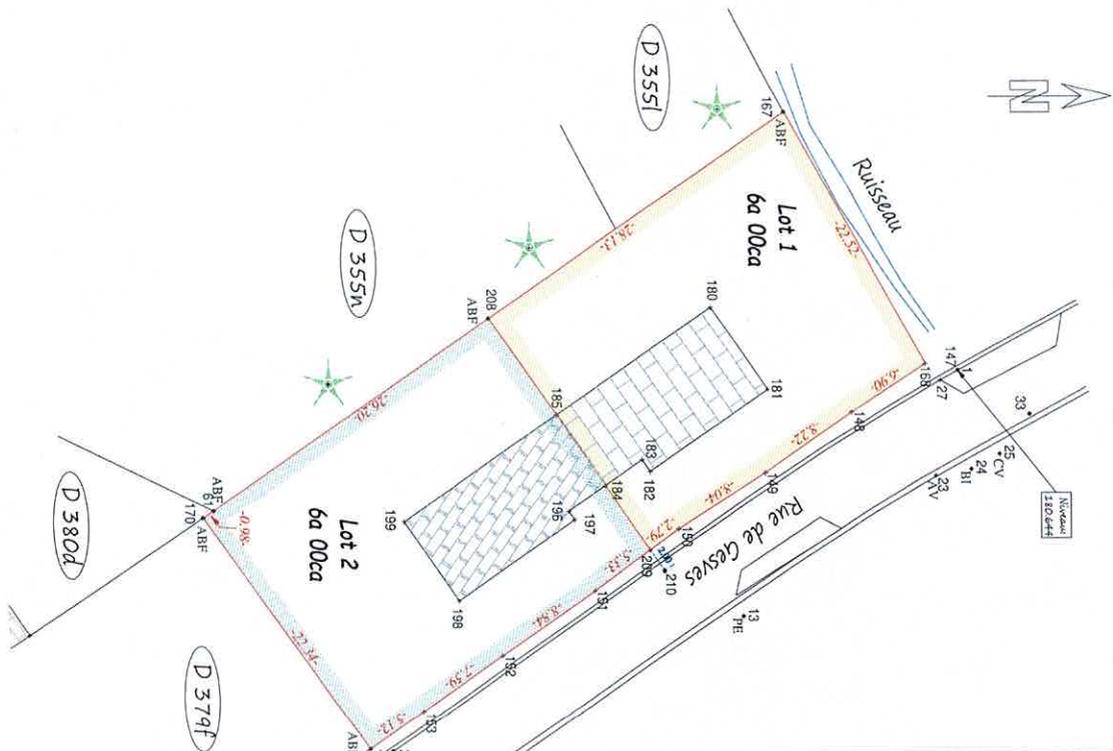

N°	X	Y	Légende
1	196776.002	124108.831	clou
2	196805.669	124064.548	clou
13	196795.677	124092.035	potéau électrique
23	196784.504	124071.120	avoisier
24	196783.091	124109.882	bourche incendie
25	196792.556	124112.076	diamètre de visite ballon
33	196793.431	124114.422	clou
61	196786.708	124050.675	ancienne borne
148	196778.241	124100.527	point limite non matérialisé
149	196763.923	124093.788	point limite non matérialisé
150	196788.247	124086.990	point limite non matérialisé
151	196793.424	124090.433	point limite non matérialisé
152	196798.137	124073.205	point limite non matérialisé
153	196802.487	124066.981	point limite non matérialisé
154	196806.833	124060.790	point limite non matérialisé
167	196785.801	124095.924	ancienne borne éno
168	196785.481	124106.310	point limite non matérialisé
169	196805.455	124092.808	ancienne borne éno
170	196787.252	124049.801	ancienne borne éno
180	196771.021	124099.598	com bâtiment
181	196777.438	124093.994	com bâtiment
182	196783.807	124084.782	com bâtiment
183	196782.902	124084.157	com bâtiment
184	196784.880	124081.278	com bâtiment
185	196778.386	124077.467	com bâtiment
186	196786.883	124078.399	com bâtiment
191	196782.541	124078.854	com bâtiment
198	196783.788	124069.807	com bâtiment
199	196787.629	124065.541	com bâtiment
208	196788.885	124084.737	ancienne borne éno
209	196788.885	124084.737	point limite non matérialisé
210	196791.058	124085.875	clou

Note:  
Plan dressé en coordonnées  
LAMBERT 72

Echelle : 1 / 400